STUDIUM UWARUNKOWAN I KIERUNKÓW ZAGOSPODAROWANIA PRZESTRZENNEGO GMINY WIELICZKA

ZAŁĄCZNIK NR 5 DO UCHWAŁY NR ....RADY MIEJSKIEJ W WIELICZCE Z DNIA ....

RYSUNEK NR 5 - INFRASTRUKTURA TECHNICZNA I UKŁAD KOMUNIKACYJNY - KIERUNKI

SKALA 1:10 000

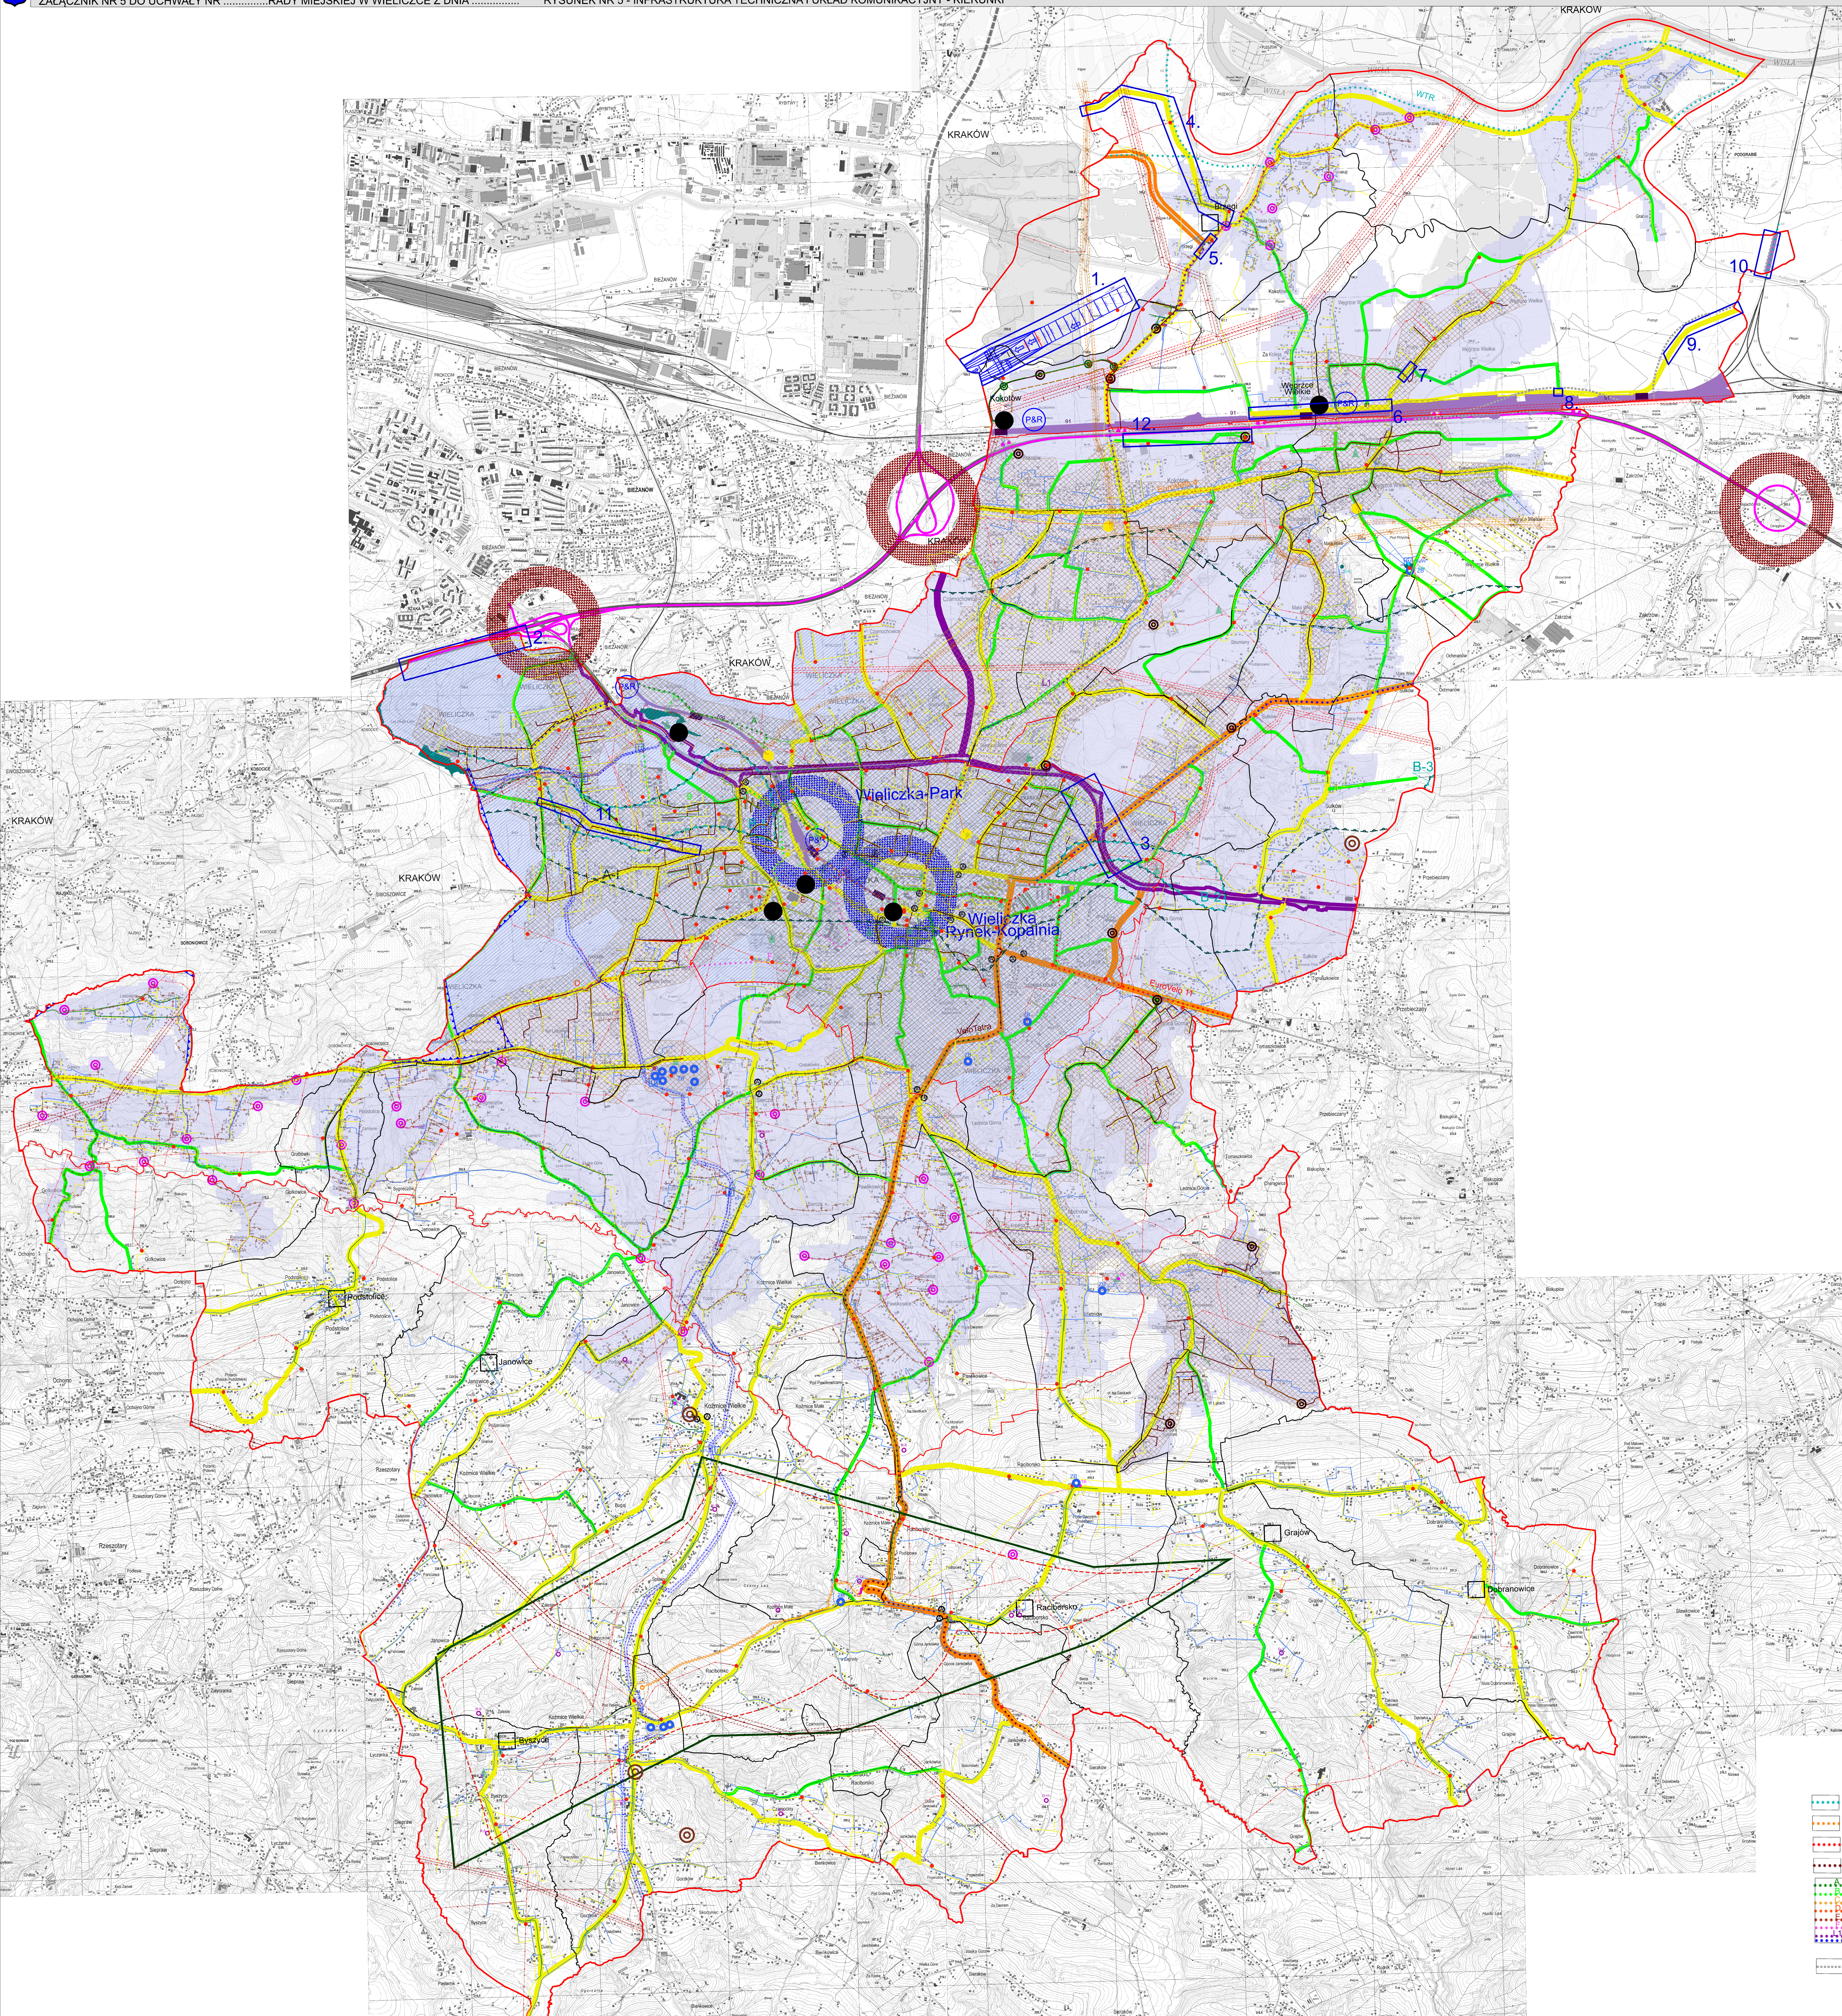

LEGENDA

GRANICA ADMINISTRACYJNA GMINY

GRANICE OBSZARÓW FUNKCJONALNYCH (A, B, C, D)

GRANICE MIEJSCOWOŚCI

GRANICE OBRĘBÓW EWIDENCYJNYCH W MIEŚCIE WIELICZKA

ZAPOTRZEBOWANIE W WODĘ

S-1 ISTNIEJĄCE UJĘCIA WÓD

W SUW ISTNIEJĄCE STACJE UZDATNIANIA WODY

ZB ISTNIEJĄCE ZBIORNIKI WODY

U KP-3 PUNKTY POBORU WODY Z MAGISTRALI WODOCIĄGOWEJ "RABA"

GRANICA GŁÓWNEGO ZBIORNIKA WÓD PODZIEMNYCH nr 451 SUBZBIORNIK BOGUCICE

OBSZAR OCHRONNY GŁÓWNEGO ZBIORNIKA WÓD PODZIEMNYCH NR 451 - SUBZBIORNIKA BOGUCIE, PODOBSZAR OCHRONNY A-I

OBSZAR OCHRONNY GŁÓWNEGO ZBIORNIKA WÓD PODZIEMNYCH NR 451 - SUBZBIORNIKA BOGUCIE, PODOBSZARY OCHRONNE B-I, B-II, B-III

GRANICA TERENU OCHRONY BEZPOŚREDNIEJ UJĘCIA WODY

ISTNIEJĄCA SIEĆ WODOCIĄGOWA PRZEWODY MAGISTRALNE

STREFA TECHNICZNA DLA SIECI MAGISTRALNEJ WODOCIĄGOWEJ

ISTNIEJĄCA SIEĆ WODOCIĄGOWA ROZDZIELCZA

OBSZAR MIASTA W ZASIĘGU OBSŁUGI ISTNIEJĄCEJ SIECI WODOCIĄGOWEJ

S-W1 UJĘCIA WÓD

W SUW STACJA UZDATNIANIA WODY

ZB ZBIORNIKI WODY

LOKALIZACJA ZBIORNIKÓW RETENCYJNYCH
ZBIORNIK - MALINÓWKA 2 i 3
ZBIORNIK - SERAFA 2
WG "PROGRAMU ZWIEKSZENIA ZABEZPIECZENIA POWODZIOWEGO W DOLINIE RZEKI SERAFY"

ZASIĘG OPRACOWANIA PN. "WIELOWARIANTOWA KONCEPCJA ODWODNIENIA OBSZARU OSIEDLI BARYCZ, KOSOSICE, RAJSKO, SOBONIOWICE JAKO PRZECIWDZIAŁANIE AKTYWACJI OSUWISK"

KANALIZACJA I OCZYSZCZANIE ŚCIEKÓW

OCZYSZCZALNIE ŚCIEKÓW

POMPOWNIE ŚCIEKÓW SANITARNYCH

POMPOWNIE ŚCIEKÓW DESZCZOWYCH

ISTNIEJĄCA SIEĆ KANALIZACJI SANITARNEJ

ISTNIEJĄCA SIEĆ KANALIZACJI SANITARNEJ PRZEWODY TŁOCZNE

ISTNIEJĄCA SIEĆ KANALIZACJI DESZCZOWEJ

OBSZAR GMINY W ZASIEGU OBSŁUGI ISTNIEJĄCEJ SIECI KANALIZACYJNEJ

OBSZAR AGLOMERACYJNY KRAKÓW

PROPONOWANA SIEĆ KANALIZACJI SANITARNEJ PRZEWODY GRAWITACYJNE

PROPONOWANA SIEC KANALIZACJI SANITARNEJ PRZEWODY TŁOCZNEJ

PROPONOWANE SIECI KANALIZACJI DESZCZOWEJ

PROPONOWANE POMPOWNIE ŚCIEKÓW

PROPONOWANA OCZYSZCZALNIA ŚCIEKÓW

ELEKTROENERGETYKA

ISTNIEJĄCA LINIA NAPOWIETRZNA NN 400kV

ISTNIEJĄCA LINIA NAPOWIETRZNA NN 220kV

ISTNIEJĄCA LINIA NAPOWIETRZNA WN 110kV

ISTNIEJĄCA LINIA KABLOWA WN 110kV

ISTNIEJĄCA LINIA NAPOWIETRZNA SN 15kV

GPZ GŁÓWNY PUNKT ZASILANIA 110kV/SN

ISTNIEJĄCE STACJE TRANSFORMATOROWE Sn/Nn

STREFA OCHRONNA OD ISTNIEJĄCEJ LINII 400kV

STREFA OCHRONNA OD ISTNIEJĄCEJ LINII 220kV

STREFA OCHRONNA OD ISTNIEJĄCEJ LINII 110kV

GPZ PROPONOWANY GŁÓWNY PUNKT ZASILANIA 110kV/SN

ZAOPATRZENIE W GAZ

ISTNIEJĄCY GAZOCIĄG WYSOKIEGO CIŚNIENIA

ISTNIEJĄCY GAZOCIĄG ŚREDNIEGO CIŚNIENIA

ISTNIEJĄCY GAZOCIĄG NISKIEGO CIŚNIENIA

ISTNIEJĄCY GAZOCIĄG KOPALNIANY WYSOKIEGO CIŚNIENIA

STREFA TECHNICZNA OD GAZOCIĄGU WYSOKIEGO CIŚNIENIA

STACJA REDUKCYJNA / POMIAROWA I STOPNIA

STACJA REDUKCYJNA II STOPNIA

GRANICE OBSZARU I TERENU GÓRNICZEGO

GRANICE ZŁOŻA GAZU ZIEMNEGO RACIBORSKO

R-2 ODWIERTY ZLIKWIDOWANE

R-1 R-4 ODWIERTY CZYNNE

OŚRODEK ZBIORU GAZU

TELETECHNIKA

ISTNIEJĄCE STACJE BAZOWE TELEFONII KOMÓRKOWEJ

TK MASZTY TELEKOMUNIKACYJNE

KOMUNIKACJA

AUTOSTRADA A4

DROGA GŁÓWNA RUCHU PRZYSPIESZONEGO

DROGA GŁÓWNA

DROGA ZBIORCZA

DROGA LOKALNA 13.

TERENY KOLEJOWE

STACJE KOLEJOWE

P&R PARKING W SYSTEMIE P&R

Ⓐ WAŻNIEJSZE PRZYSTANKI KOMUNIKACJI ZBIOROWEJ

☐ WĘZŁY UZUPEŁNIAJĄCE

WĘZŁY DROGOWE ISTNIEJĄCE

GŁÓWNE WĘZŁY TRANSPORTOWE

LOTNICZE POGOTOWIE RATUNKOWE

TEREN LOTNISKA DLA ŚMIGŁÓWCÓW KRAKÓW BAZA LPR

348,50 POWIERZCHNIE OGRANICZAJĄCE WYSOKOŚĆ ZABUDOWY I OBIEKTÓW NATURALNYCH DLA PRZYJĘTEGO KIERUNKU PODEJŚCIA I STARTU 14.

WIŚLANA TRASA ROWEROWA

SIEĆ EUROVELO EUROVELO 4

SIEĆ EUROVELO VELEUROVELO 11

SIEĆ EUROVELO VELOTATRA

A B C D E F L1 TRASY ROWEROWA

PROJEKTOWANA LINIA KOLEJOWA NR 622 PODG. WĘGRZCE WIELKIE (LINIA DWUTOROWA) ORAZ ŁĄCZNICA NR 627 - PODG.-BALDACHÓWKA (LINIA JEDNOTOROWA)

1. OBSZAR WRAZ Z NR PORZĄDKOWYM OBJĘTY PONOWNYM WYŁOŻENIEM DO PUBLICZNEGO WGLĄDU

INWESTOR	GMINA WIELICZKA		
TEMAT	STUDIUM UWARUNKOWAŃ I KIERUNKÓW ZAGOSPODAROWANIA PRZESTRZENNEGO GMINY WIELICZKA		
FAZA	III - ETAP PONOWNEGO CZĘŚCIOWEGO WYŁOŻENIA DO PUBLICZNEGO WGLĄDU		
TREŚĆ RYSUNKU	RYSUNEK NR 5 - INFRASTRUKTURA TECHNICZNA I UKŁAD KOMUNIKACYJNY - KIERUNKI		
UMOWA NR	WGU-9/2018	NR RYSUNKU	5
DATA UKOŃCZENIA	MARZEC 2025	SKALA	1 : 10 000
	IMIĘ I NAZWISKO:	NR OIU / NR UPRAWNIEŃ	PODPIS
GŁÓWNY PROJEKTANT	mgr inż. arch. Beata Cichy	KT-352	
ZAGADNIENIA PROGRAMOWO - PRZESTRZENNE	mgr inż. arch. Beata Cichy mgr inż. Anna Grzejdziak	KT-352 KT-470	

SINCE 1972

INWESTOR	GMINA WIELICZKA		
TEMAT	STUDIUM UWARUNKOWAŃ I KIERUNKÓW ZAGOSPODAROWANIA PRZESTRZENNEGO GMINY WIELICZKA		
FAZA	II -ETAP OPINI I UZGODNIEŃ		
TREŚĆ RYSUNKU	INFRASTRUKTURA TECZNICZNA I UKŁAD KOMUNIKACYJNY - UWARUNKOWANIA		
UMOWA NR	WGU4/2017	NR RYSUNKU	5
DATA UKOŃCZENIA	MARZEC 2018	SKALA	1 : 10 000
	IMIĘ I NAZWISKO:	NR OIU / NR UPRAWNIEŃ	PODPIS
GŁÓWNY PROJEKTANT	mgr inż. arch. Beata Cichy	KT-352	
ZAGADNIENIA PROGRAMOWO - PRZESTRZENNE	mgr inż. arch. Beata Cichy mgr inż. arch. Sebastian Chwedeczko mgr inż. Anna Grzejdziak mgr inż. Ewa Hyży tech.geolog Jadwiga Korzeniak mgr inż. arch. Agata Kossowska	KT-352 KT-446 KT-470 KT-473 KT-359	
ZAGADNIENIA ŚRODOWISKOWE	mgr inż. Anna Grzejdziak tech.geolog Jadwiga Korzeniak mgr inż. Ewa Hyży	KT-470 KT-473	
KOMUNIKACJA	mgr inż. Jan Friedberg		
INFRASTRUKTURA TECHNICZNA	mgr inż. Janusz Bardel mgr inż. Marcin Koterba	nr ewid. MAP/IE/0902/01 nr ewid. MAP/0491/POOS/14	
ZAGADNIENIA EKONOMICZNO-DEMOGRAFICZNE	mgr Kinga Kręcioch		
ZAGADNIENIA FORMALNO-PRAWNE	mgr Jan Pach		

0 m 200m 400m 600 m 800 m 1000 m