


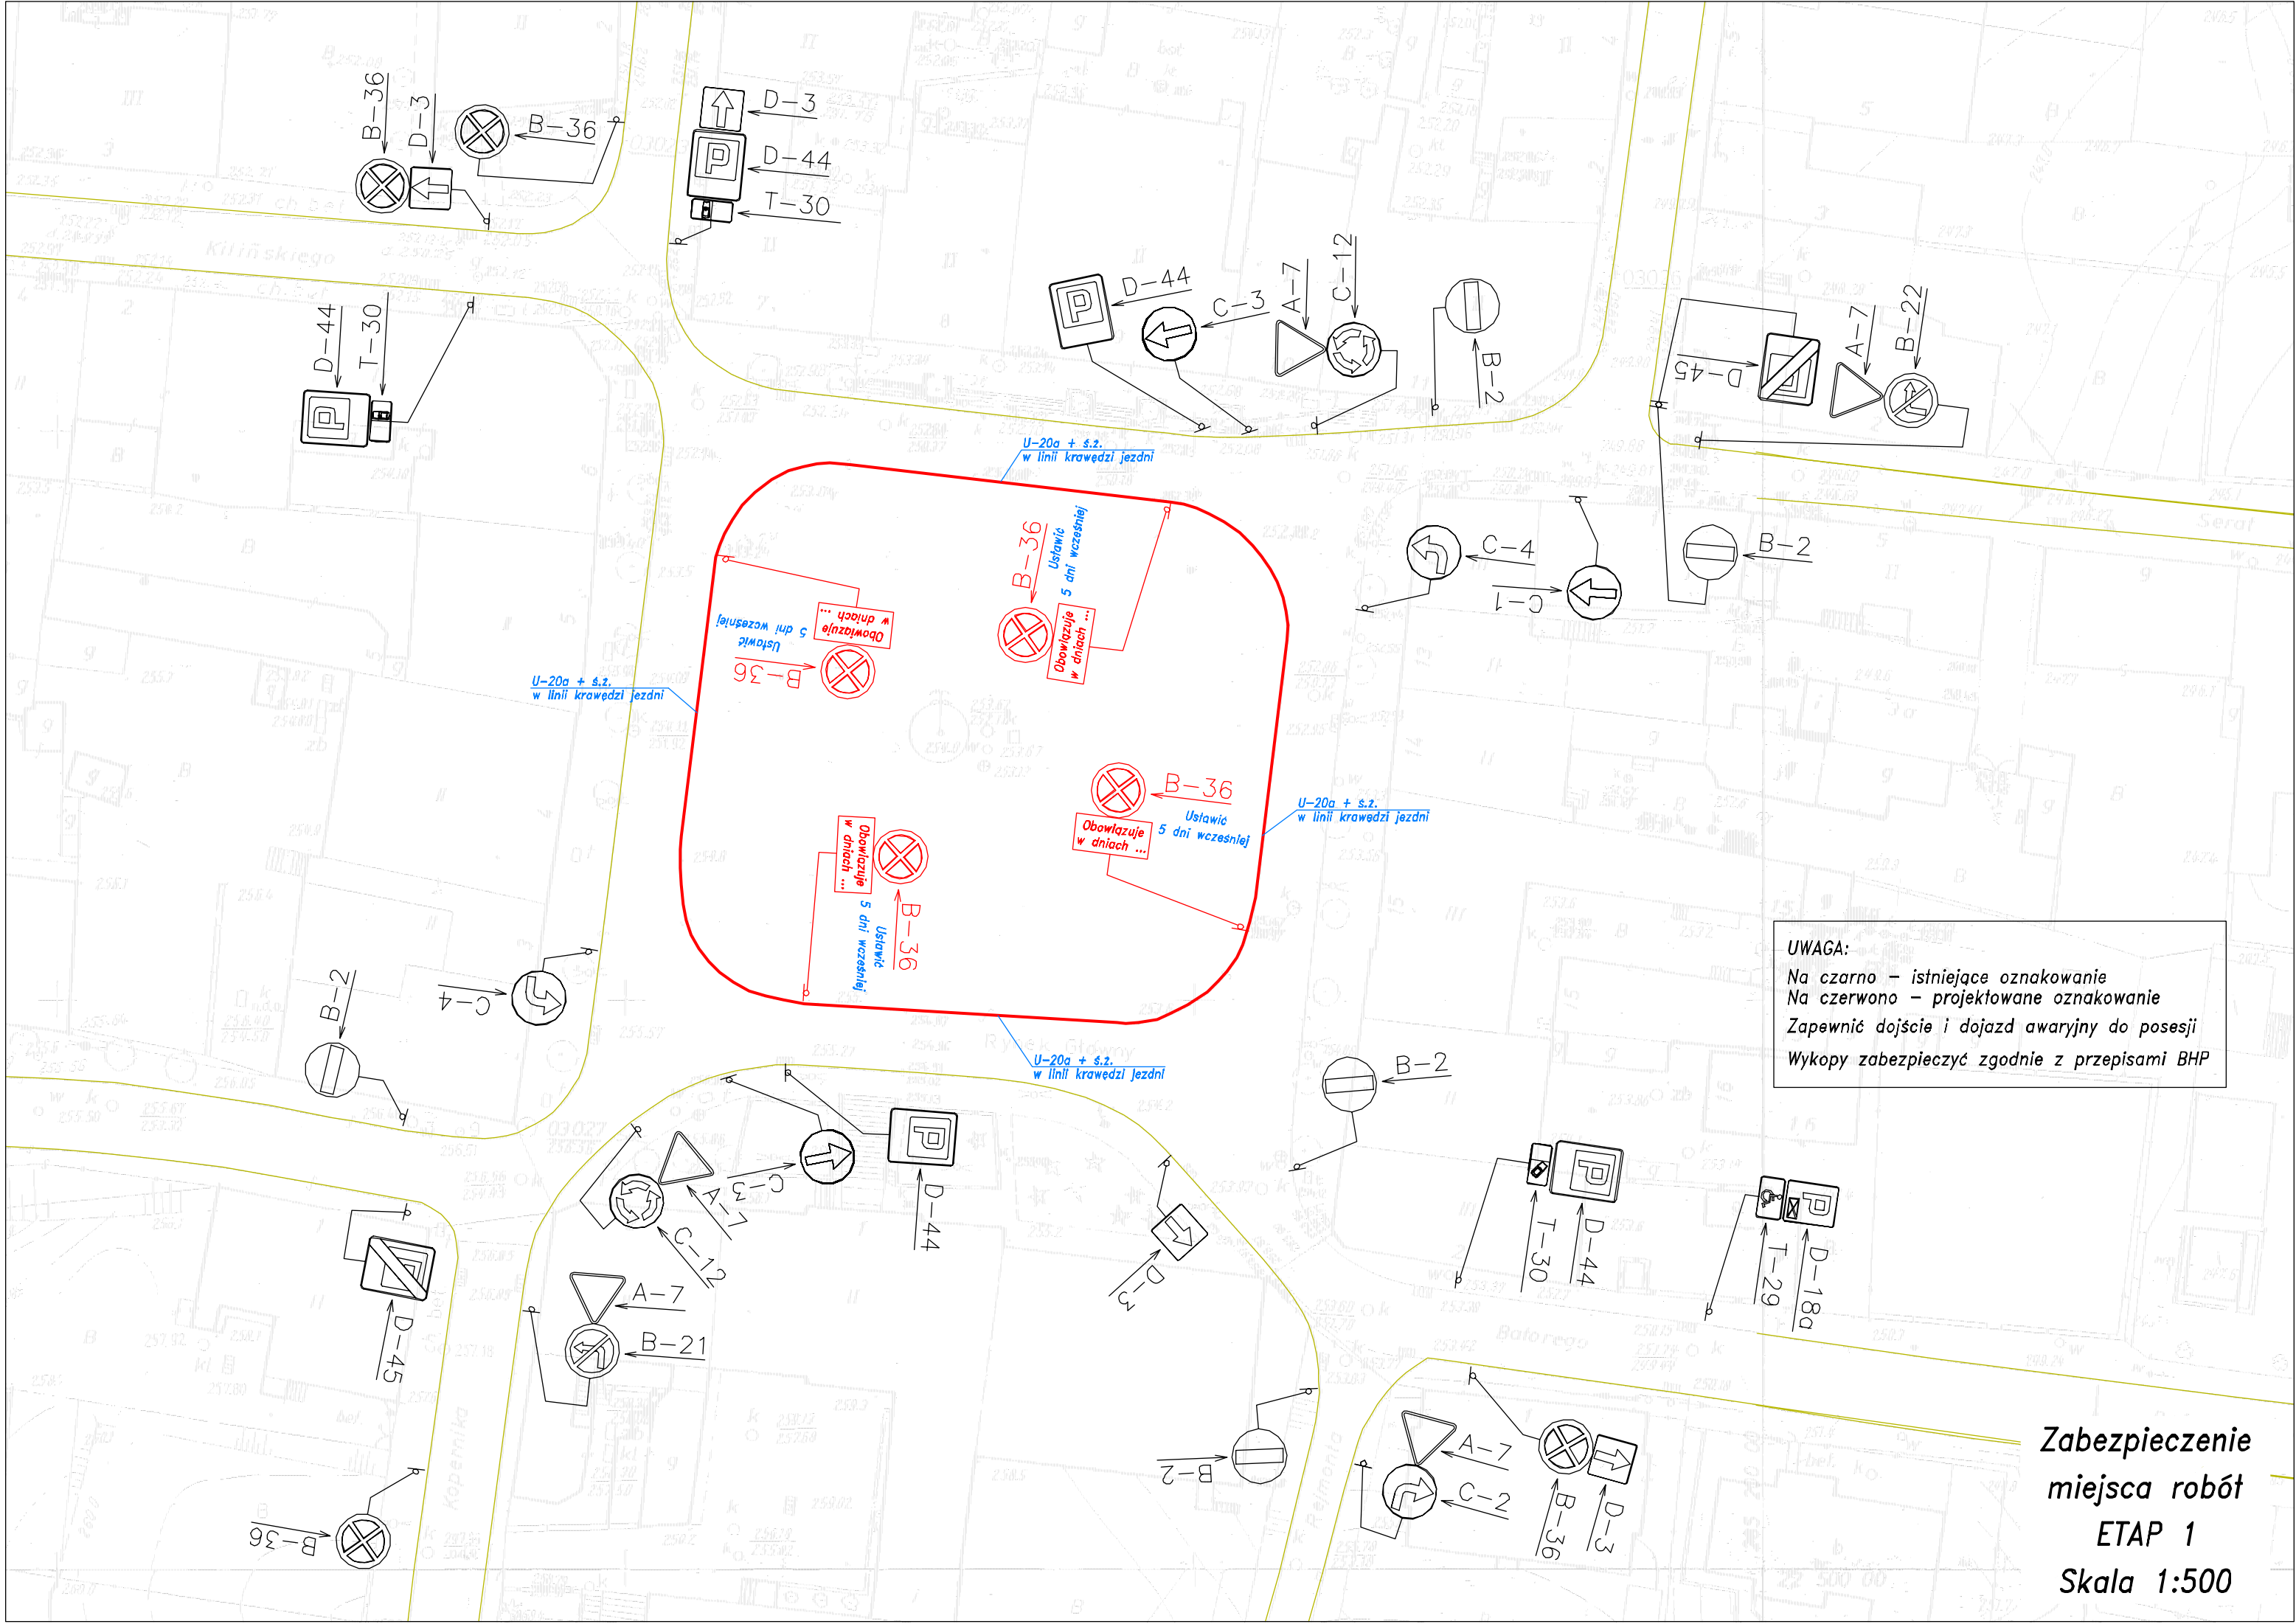

UWAGA:
Na czarno – istniejące oznakowanie
Na czerwono – projektowane oznakowanie
Zapewnić dojeżdżenie i dojazd awaryjny do posesji
Wykopy zabezpieczyć zgodnie z przepisami BHP

Zabezpieczenie
miejsca robót
ETAP 1
Skala 1:500