


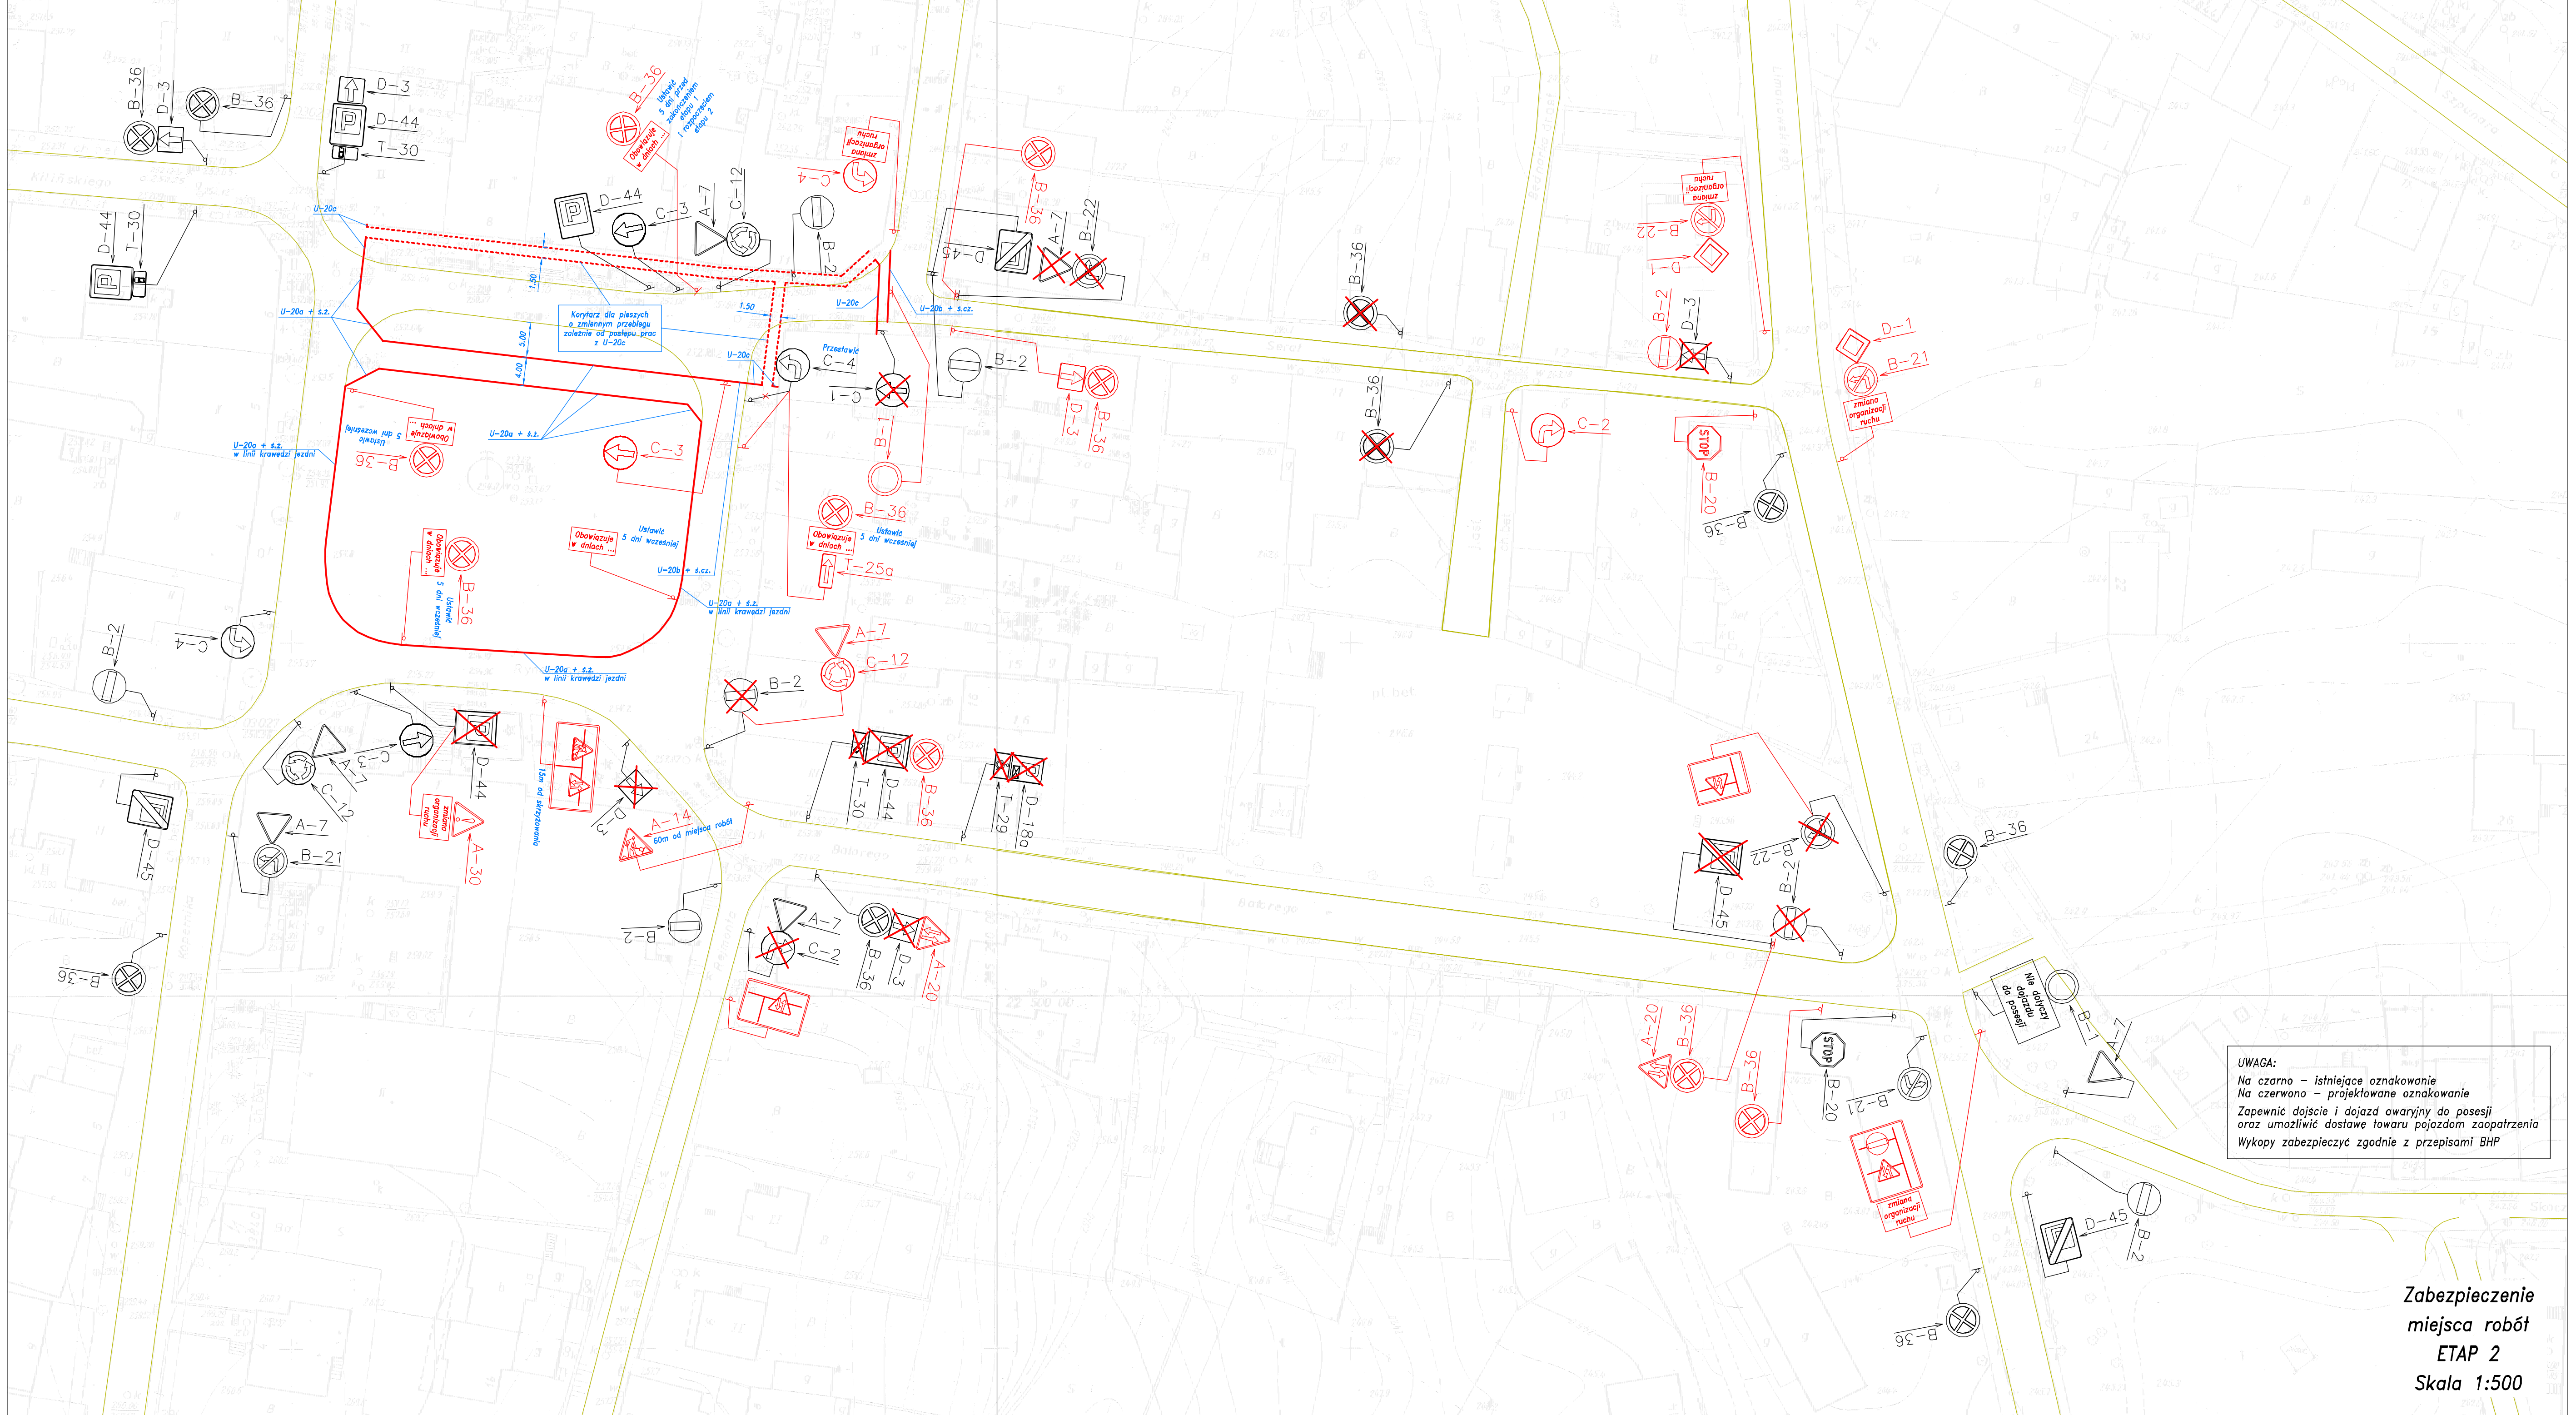

UWAGA:
Na czarno – istniejące oznakowanie
Na czerwono – projektowane oznakowanie
Zapewnić dojazd i dojazd awaryjny do posesji
oraz umożliwić dostawę towaru pojazdom zaopatrzenia
Wykopy zabezpieczyć zgodnie z przepisami BHP

Zabezpieczenie
miejsca robót
ETAP 2
Skala 1:500